


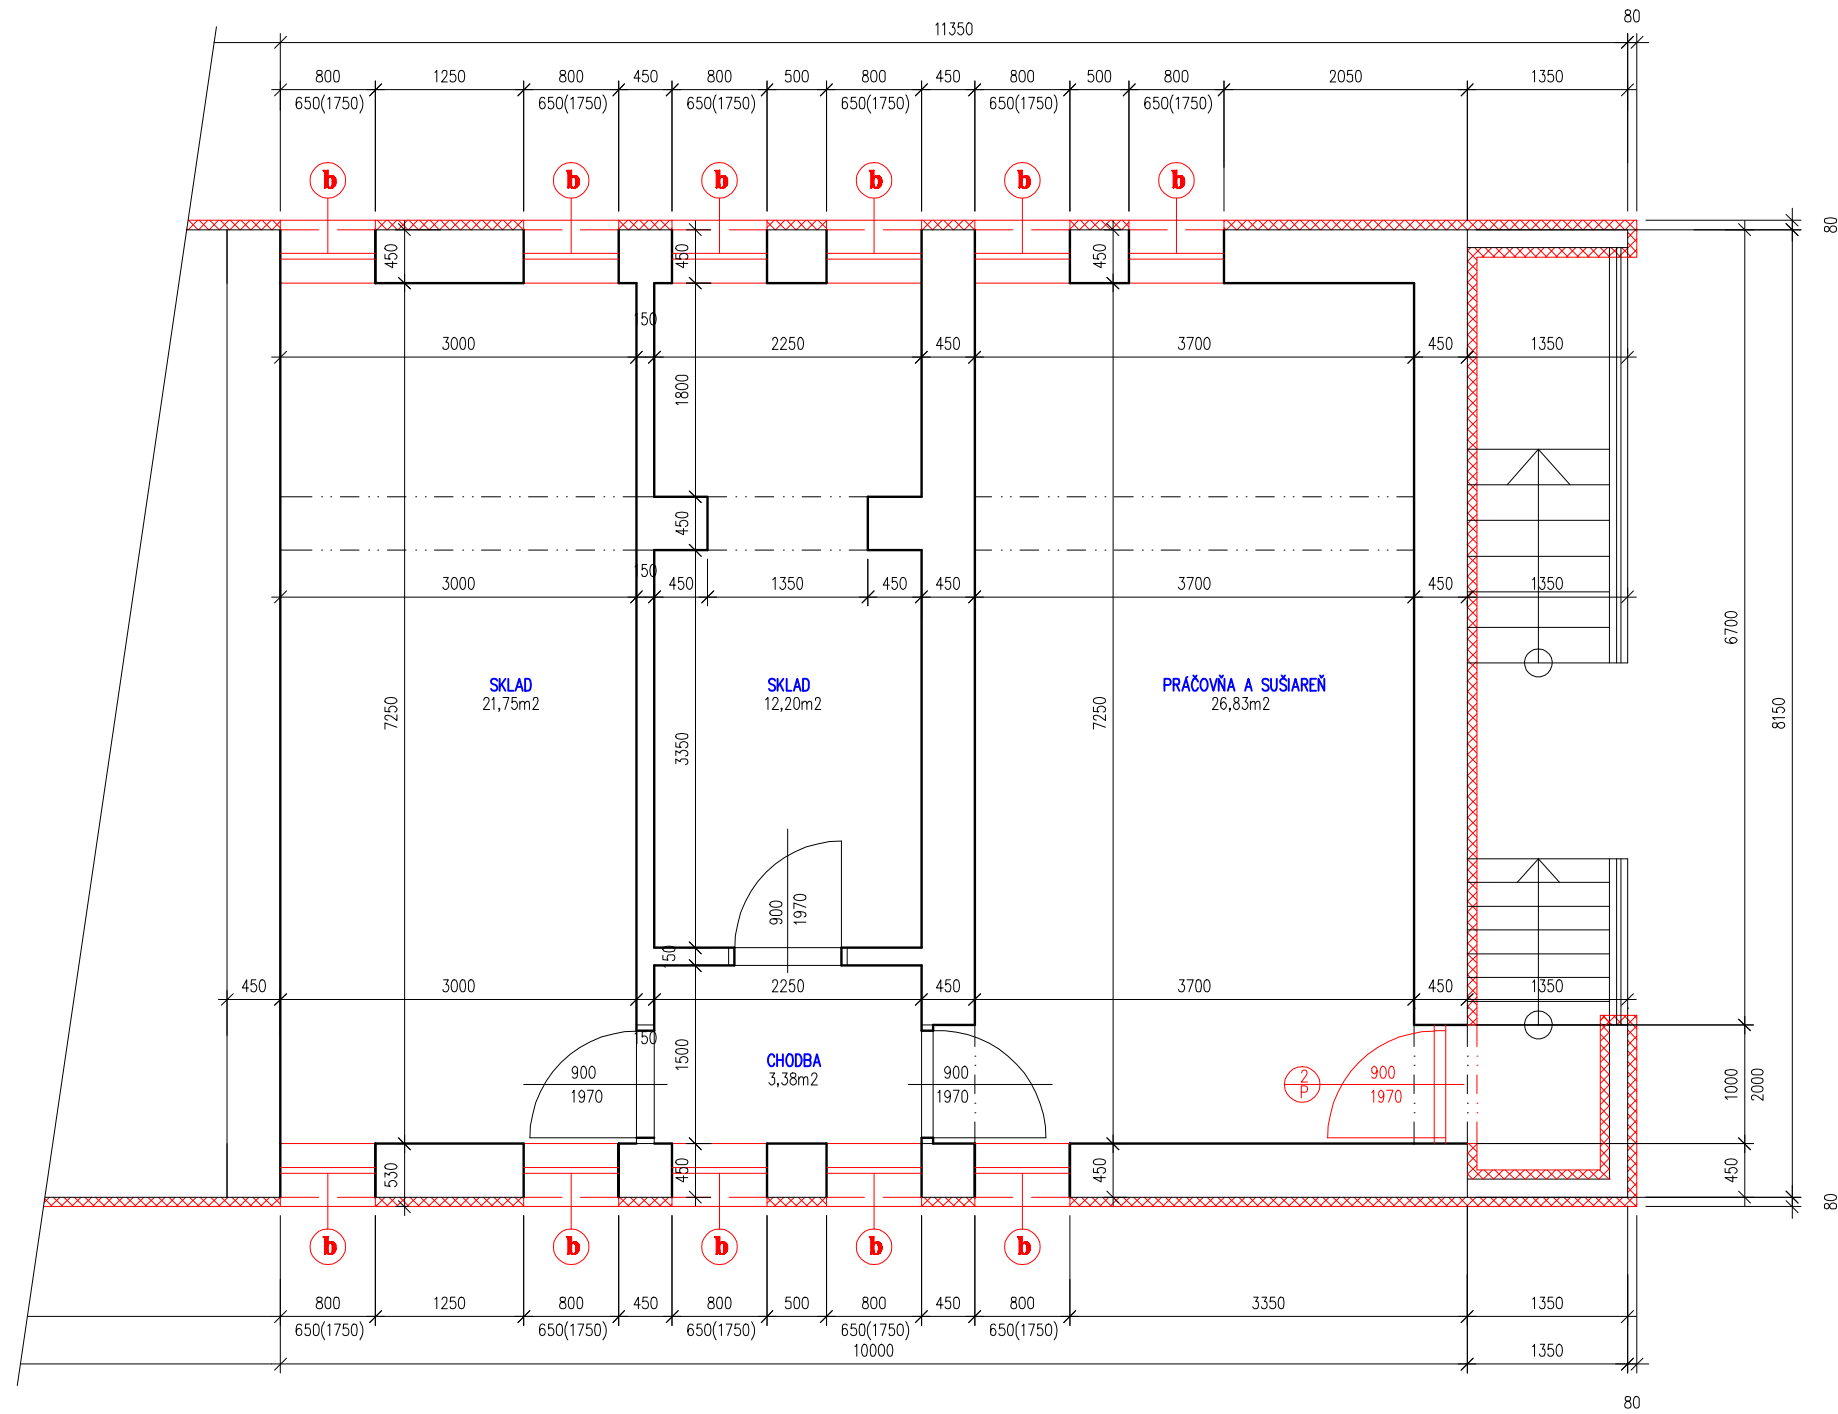


# PÔDORYS I. PP M 1:50



## LEGENDA:

-  PLASTOVÉ DVERE JEDNOKRIDLOVÉ PRAVÉ ROZMEROV 900x2000mm, POČET 1 ks
-  PLASTOVÉ OKNO SKLOPNÉ ROZMEROV 800x650mm, ZO STRANY EXTERIÉRU OPATRENÉ OCEL. MREŽOU, POČET 11 ks

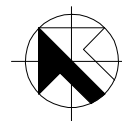

Zodp. projektant: Ing. Lívia PORUBSKÁ	Vypracoval: Ing. Lívia PORUBSKÁ	Kreslil: Ing. Lívia PORUBSKÁ	Kontroloval: Ing. Lívia PORUBSKÁ	Vlastník výkresu: Ing. Lívia PORUBSKÁ, aut. ing. Vlčany č. 1660 925 84 Vlčany
Okres: Šala		Miesto - obec: Vlčany		Formát: 4 A4
Stavebník: Obec Vlčany, Vlčany č. 944, 925 84 Vlčany				Dátum: 01/2018
<b>REKONŠTRUKCIA TRIBÚNY - SOCIÁLNO - HOSPODÁRSKEHO OBJEKTU VO VLČANOCH</b>				Stupeň PD: Stavebné úpravy
				Čís. zákazky: 05 - 2018
				Čís. kópie: Arch. číslo: 05 - 2018
Kat. územie: Vlčany		Parc. číslo: 4694/143		Mierka: 1:50
Obsah výkresu: <b>PÔDORYS I. PP</b>				Čís. vjkr.: <b>A - 02</b>