


# PŌDORYS I. NP M 1:50

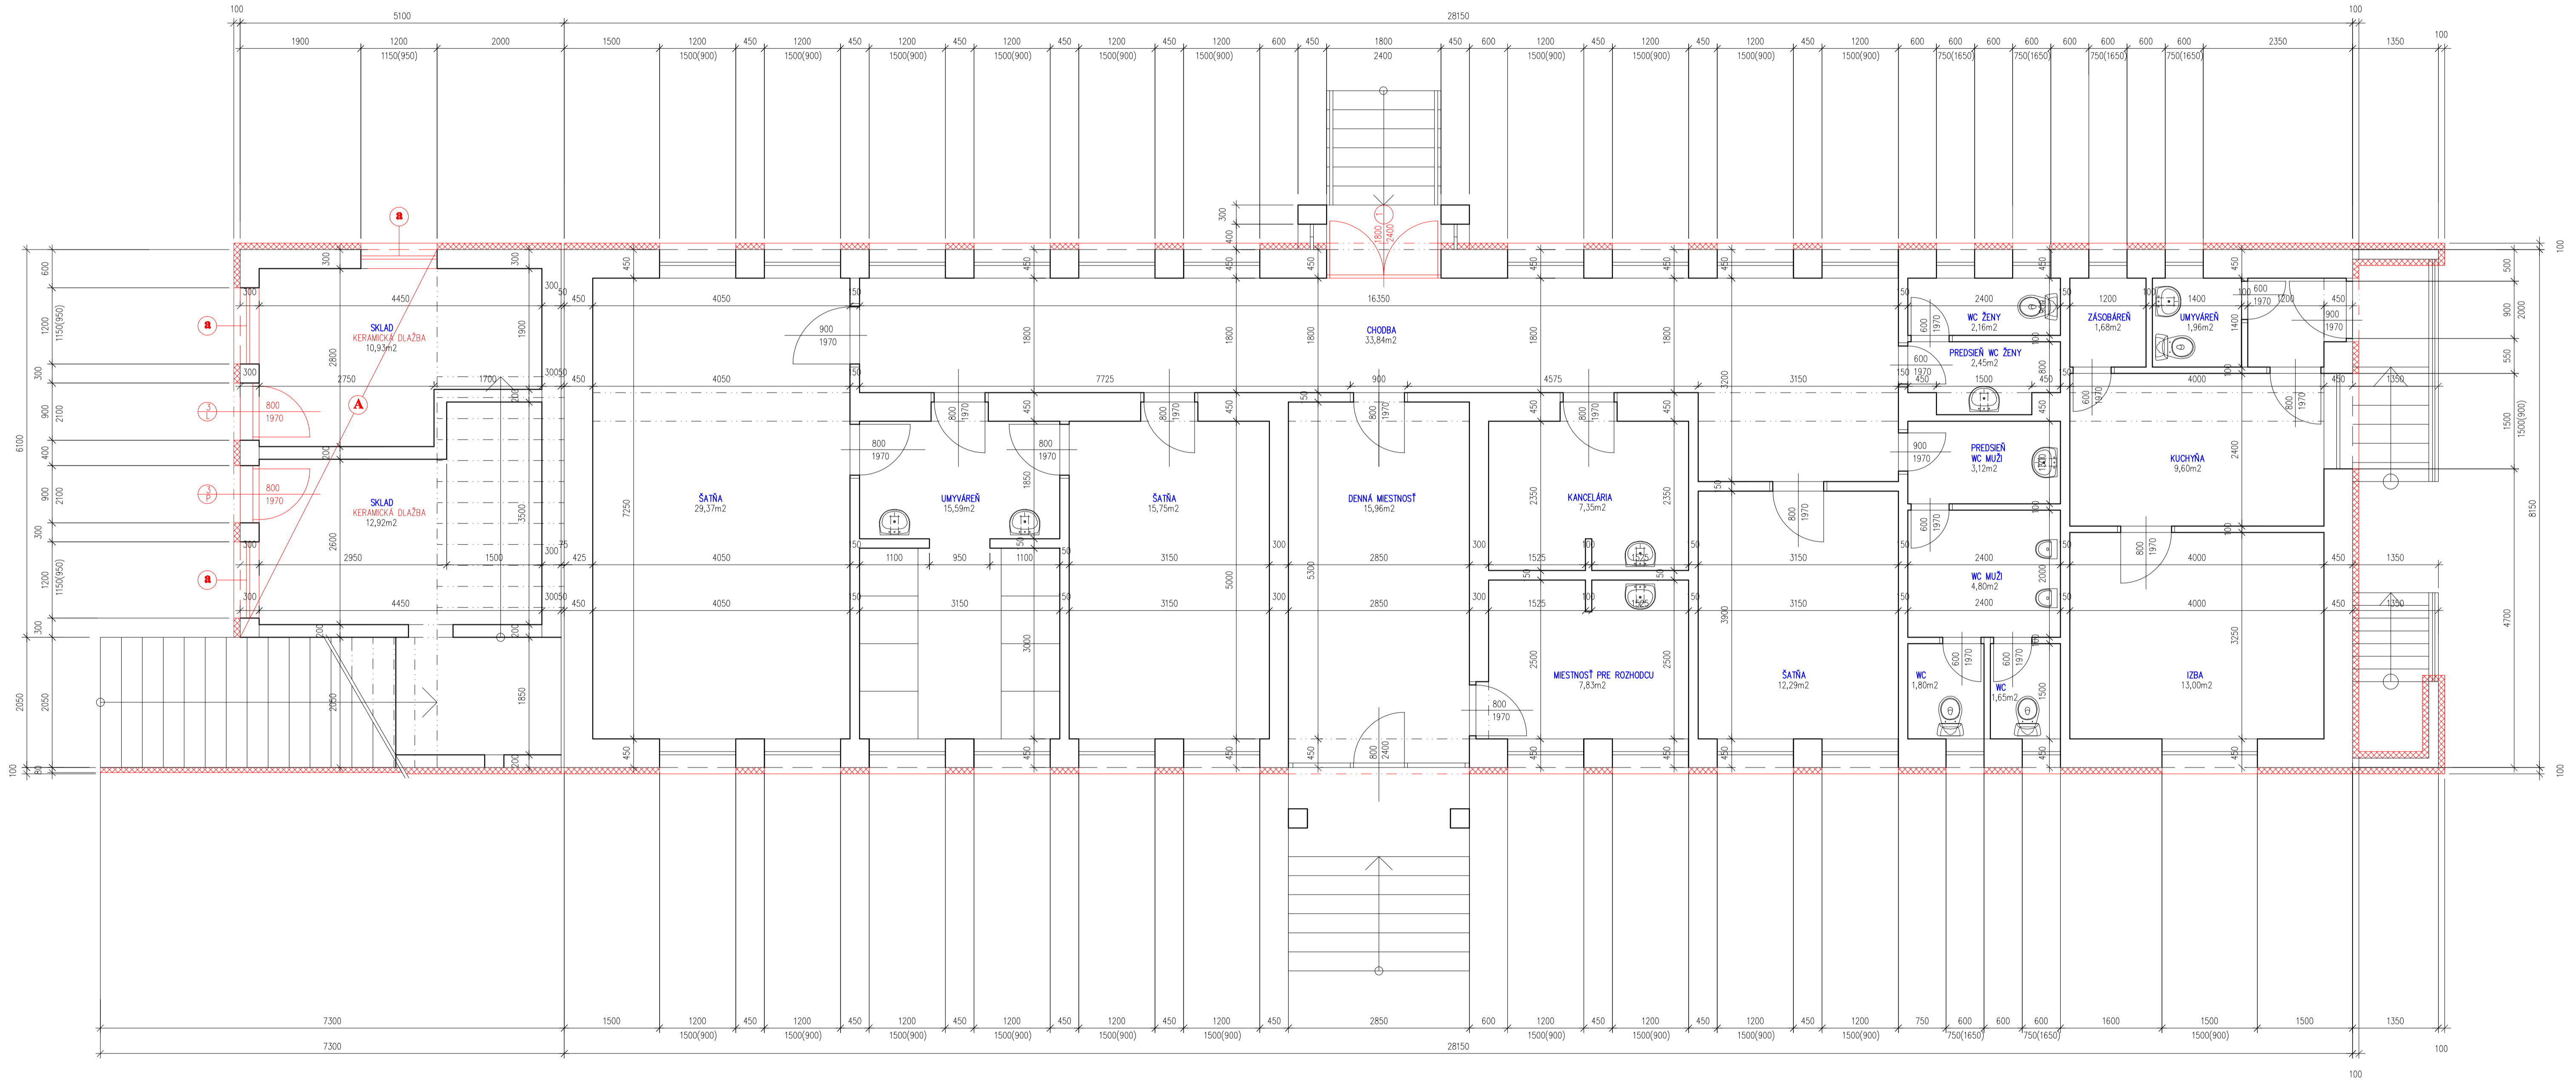

## LEGENDA:

- PLASTOVÉ DVĚRE DVOJKRÍDLOVÉ ROZMEROV 1800x2400mm, POČET 1 ks
- PLASTOVÉ DVĚRE JEDNOKRÍDLOVÉ ROZMEROV 800x1970mm, POČET 2 ks
- PLASTOVÉ OKNO OTVÁRÁVÉ ROZMEROV 1200x1150mm, POČET 3 ks
- ZATEPLENÉ STRECHY TEPELNÁ IZOLÁCIA HR. 200mm + HYDROIZOLÁCIA FÓJIA PRED REALIZÁCIOU ODSRÁŇIT OTREVENÉ PRESTRĚSENÉ A TERRAZO, VYROVŇAŇ PODKLAD
- NOVÉ DĚŘOVÉ ZVODY A ODPADY
- OPRAVA SCHOĐOV
- NOVÝ ODKVAPOVÝ CHODNÍK

Zodp. projektant:	Vypracoval:	Kresil:	Kontroloval:	Vlastník výkresu:
Ing. Lívia PORUBSKÁ	Ing. Lívia PORUBSKÁ	Ing. Lívia PORUBSKÁ	Ing. Lívia PORUBSKÁ	Ing. Lívia PORUBSKÁ, aut. Ing. Vítary č. 1660 925 84 Vítary
Okres: Šala		Miesto – obec: Vítary		Formát:
Stavebník: Obec Vítary, Vítary č. 944, 925 84 Vítary				B A4
Stavba:		<b>REKONŠTRUKCIA TRIBÚNY - SOCIÁLNO - HOSPODÁRSKEHO OBJEKTU VO VLČANOCH</b>		Dátum:
				01/2018
				Stupeň PD:
				Stavebné úpravy
				Čís. zákazky:
				05 – 2018
				Čís. kópie:
				05 – 2018
				Arch. číslo:
				05 – 2018
Kat. územie: Vítary	Parc. číslo: 4694/143			Mierka:
Obsah výkresu:				Čís. výkr.:
<b>PŌDORYS I. NP</b>				<b>1:50</b>
				<b>A - 03</b>

